


CENTRO DE CONVENCIONES LOS ROBLES PABELLÓN A

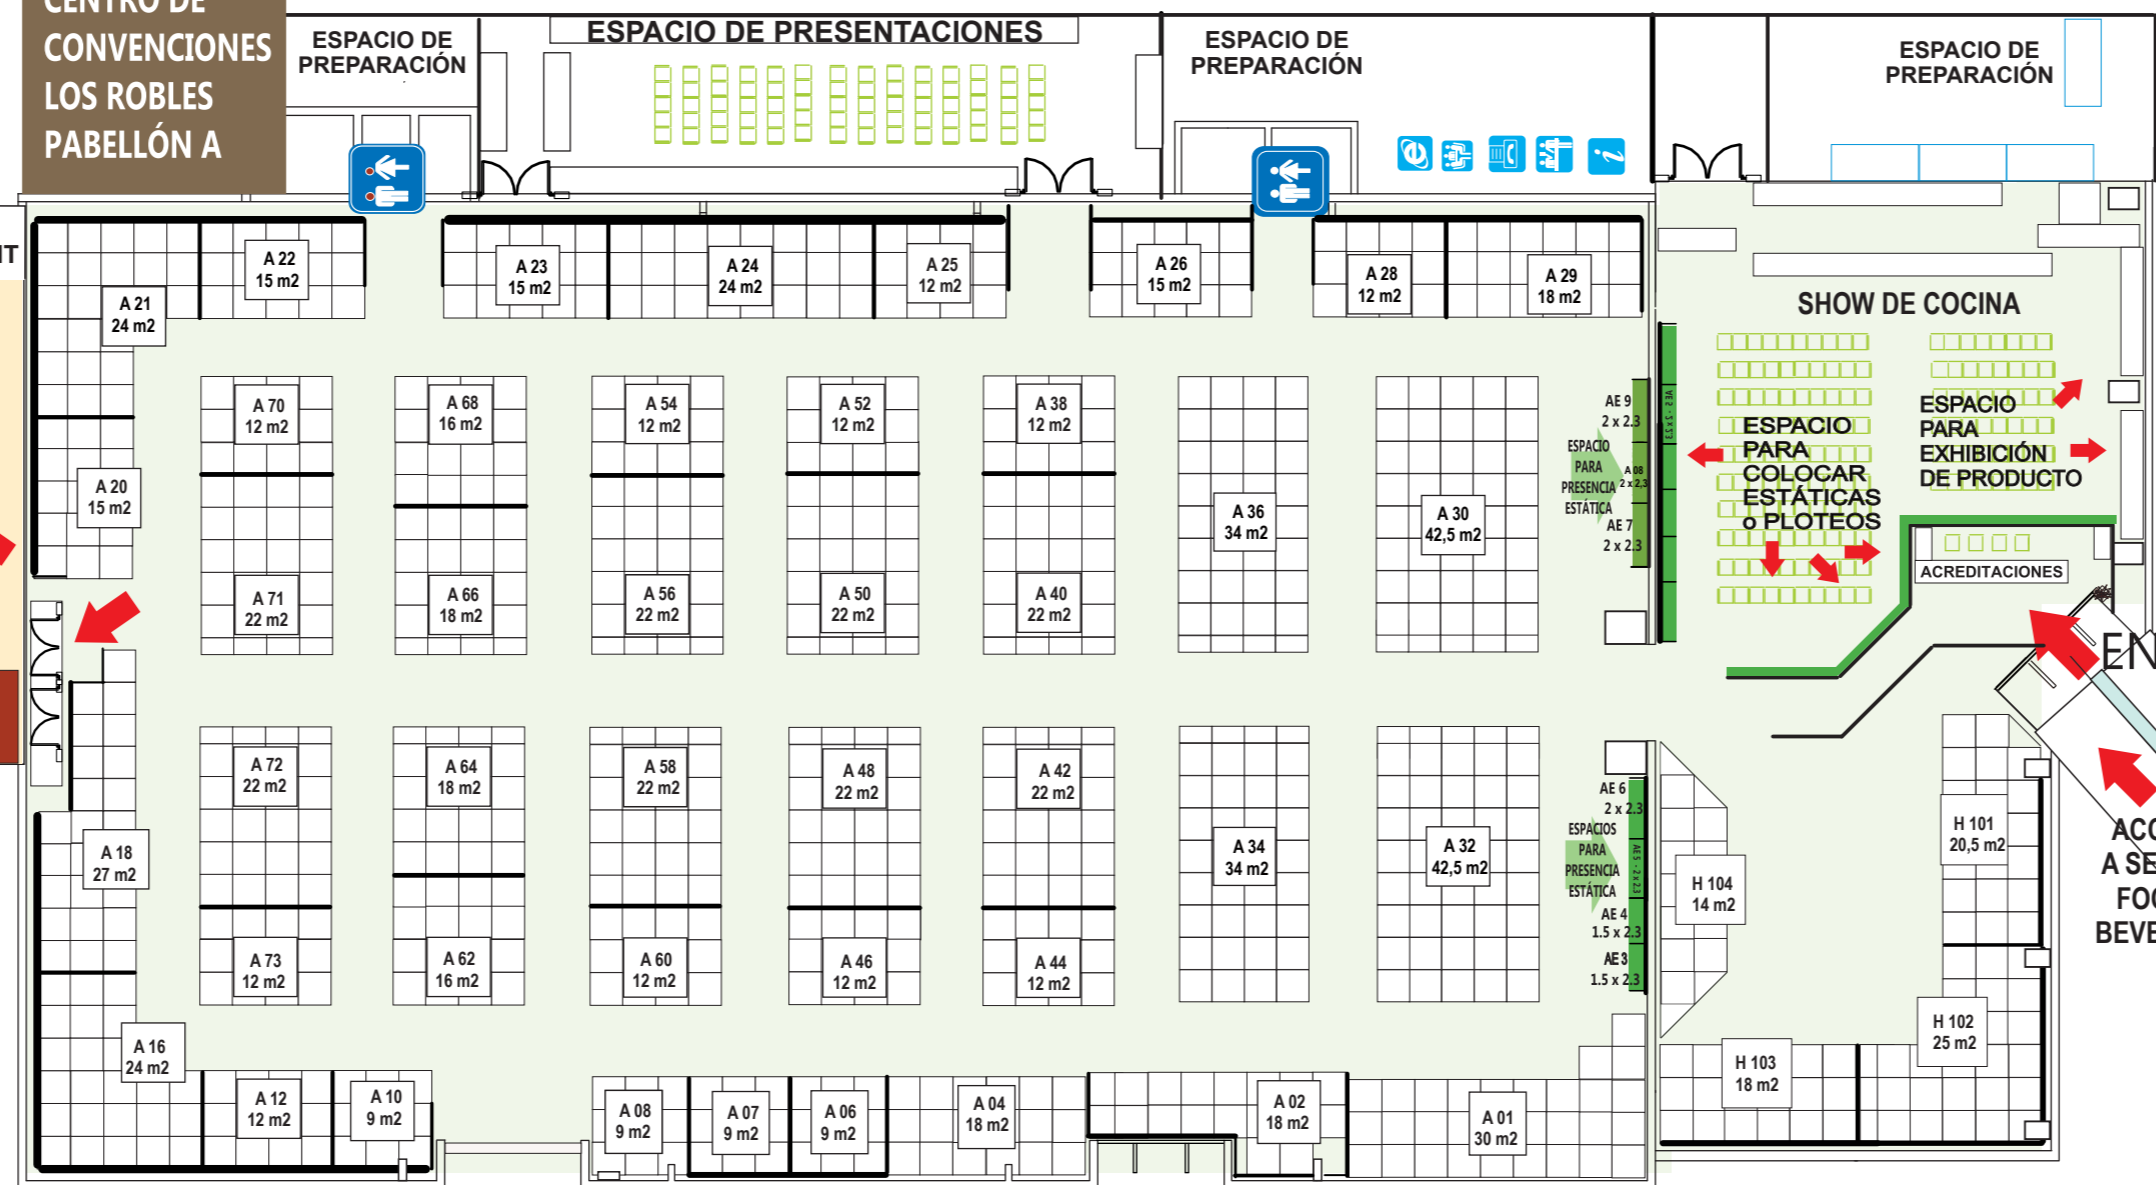

ESPACIOS PARA ESTÁTICA 1

MÓDULOS AUTOPORTANTES DE 2 x 2,30 DE ALTO. DEBEN SER SUMINISTRADOS POR LA EMPRESA EN LONA TENSADA SEGÚN ESPECIFICACIONES A COMUNICAR POR SOLICITUD

ENTRADA

ACCESO A SECTOR FOOD & BEVERAGE



ENTRADA

ENTRADA

